



NOTA : Hauteurs de fondations non reconnues

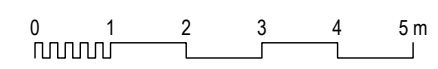

44 - La Chapelle Launay - Abbaye de Blanche Couronne	Restauration générale	Juillet 2018	PRO 21
COUPE EST-OUEST VERS LE NORD / ÉLÉVATION SUD DE L'ABBATIALE (AILE NORD) SUR CLOÎTRE	ÉTAT PROJETÉ	1/100e	
Maîtrise d'ouvrage : MAIRIE DE LA CHAPELLE LAUNAY - 2, place de l'église 44260 La Chapelle Launay - Tél. : 02 40 58 33 05 - E-mail : lachapellelaunay.mairie@wanadoo.fr			
Maîtrise d'œuvre : Pascal PRUNET, A.C.M.H. - 66, rue des Binelles 92310 SÈVRES - Tél. : 01 46 26 75 62 - Fax : 01 46 26 21 72 - E-mail : prUNET.architecture@wanadoo.fr			

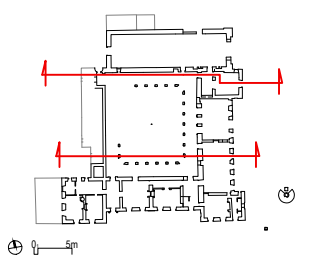

TOITURE :
Réfection en ardoise compris faîtage en terre cuite et gouttières et descentes d'eaux pluviales en cuivre

CHARPENTE :
Consolidation, traitement et compléments

VOÛTE LAMBRISÉE :
Restauration et compléments

PAREMENTS INTÉRIEURS :
Consolidation, compléments de maçonnerie Réfection des enduits et réalisation d'un badigeon

PEINTURES MURALES sur éléments bois, baies et parements intérieurs :
Dégagement, consolidation et restauration

CONTREFORT :
Restauration

Réfection de la menuiserie (Issue de secours 2UP)

Dépose de l'embranchement
Décassement du sol au droit de la porte et mise en place d'une grille

SOL INTÉRIEUR :
Décassement sous surveillance archéologique, réalisation d'un dallage en mortier de chaux sur hérisson, pose de terres cuites avec bande périphérique en gravillons

PAREMENTS EXTÉRIEURS, PARTIE HAUTE :
Réfection des enduits et réalisation d'un badigeon

CORNICHE :
A restaurer et compléter

TOITURE :
Réfection en ardoise compris faîtage en terre cuite et gouttières et descentes d'eaux pluviales en cuivre

MENUISERIES, FENÊTRES :
Réfection modèle 17e

PLANCHERS :
Restauration et compléments de poutres bois

CHARPENTE :
Consolidation, traitement et compléments de charpente ancienne

SOUCHES DE CHEMINÉE :
A restaurer compris restitution du couronnement

Niv.2

Niv.1

Niv.0

OPTION :
Débouchement de la baie et mise en place d'une menuiserie

Consolidation de la baie, restitution de l'embranchement

MENUISERIES :
Réfection suivant modèles anciens en place

PEINTURES MURALES sur arcades :
Restauration

TOITURE DU CLOÎTRE :
Fermes à restituer

PAREMENTS, PARTIE BASSE (cloître) :
Réfection des enduits et réalisation d'un badigeon

TOITURE DU CLOÎTRE :
Restitution de la charpente bois d'origine et réfection de la toiture en ardoise

ARCADES DU CLOÎTRE :
Consolidation et restauration, compris compléments d'arcades d'angles
Murets des angles à remonter suivant dispositions anciennes (suppression de la marche)

SOL DU CLOÎTRE :
Remploi et compléments de terres cuites après réalisation d'une forme en chaux
Compléments de dalles granit



OPTION // RESTITUTION DU PORTIQUE




Couverture en ardoise
Charpente en chêne
Linteau en pierre
Colonnes en marbre

DRAINAGE :
A réaliser compris restaurations des maçonneries enterrées

NOTA : Hauteurs de fondations non reconnues

44 - La Chapelle Launay - Abbaye de Blanche Couronne	Restauration générale	Juillet 2018	PRO 22
COUPE NORD-SUD VERS L'EST / ÉLÉVATION OUEST DE L'AILE EST SUR CLOÎTRE	ÉTAT PROJETÉ	1/100e	
Maîtrise d'ouvrage : MAIRIE DE LA CHAPPELLE LAUNAY - 2, place de l'église 44260 La Chapelle Launay - Tél. : 02 40 58 33 05 - E-mail : lachapellelaunay.mairie@wanadoo.fr		Maîtrise d'œuvre : PASCAL PRUNET, A.C.M.H. - 66, rue des Binelles 92310 SÈVRES - Tél. : 01 46 26 75 62 - Fax : 01 46 26 21 72 - E-mail : prunet.architecture@wanadoo.fr	

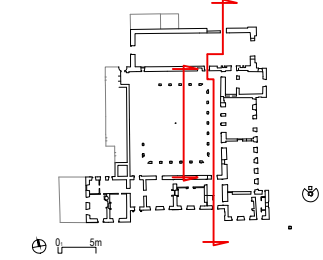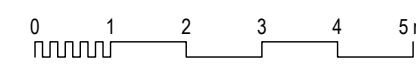

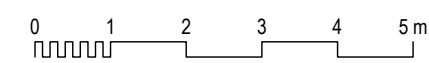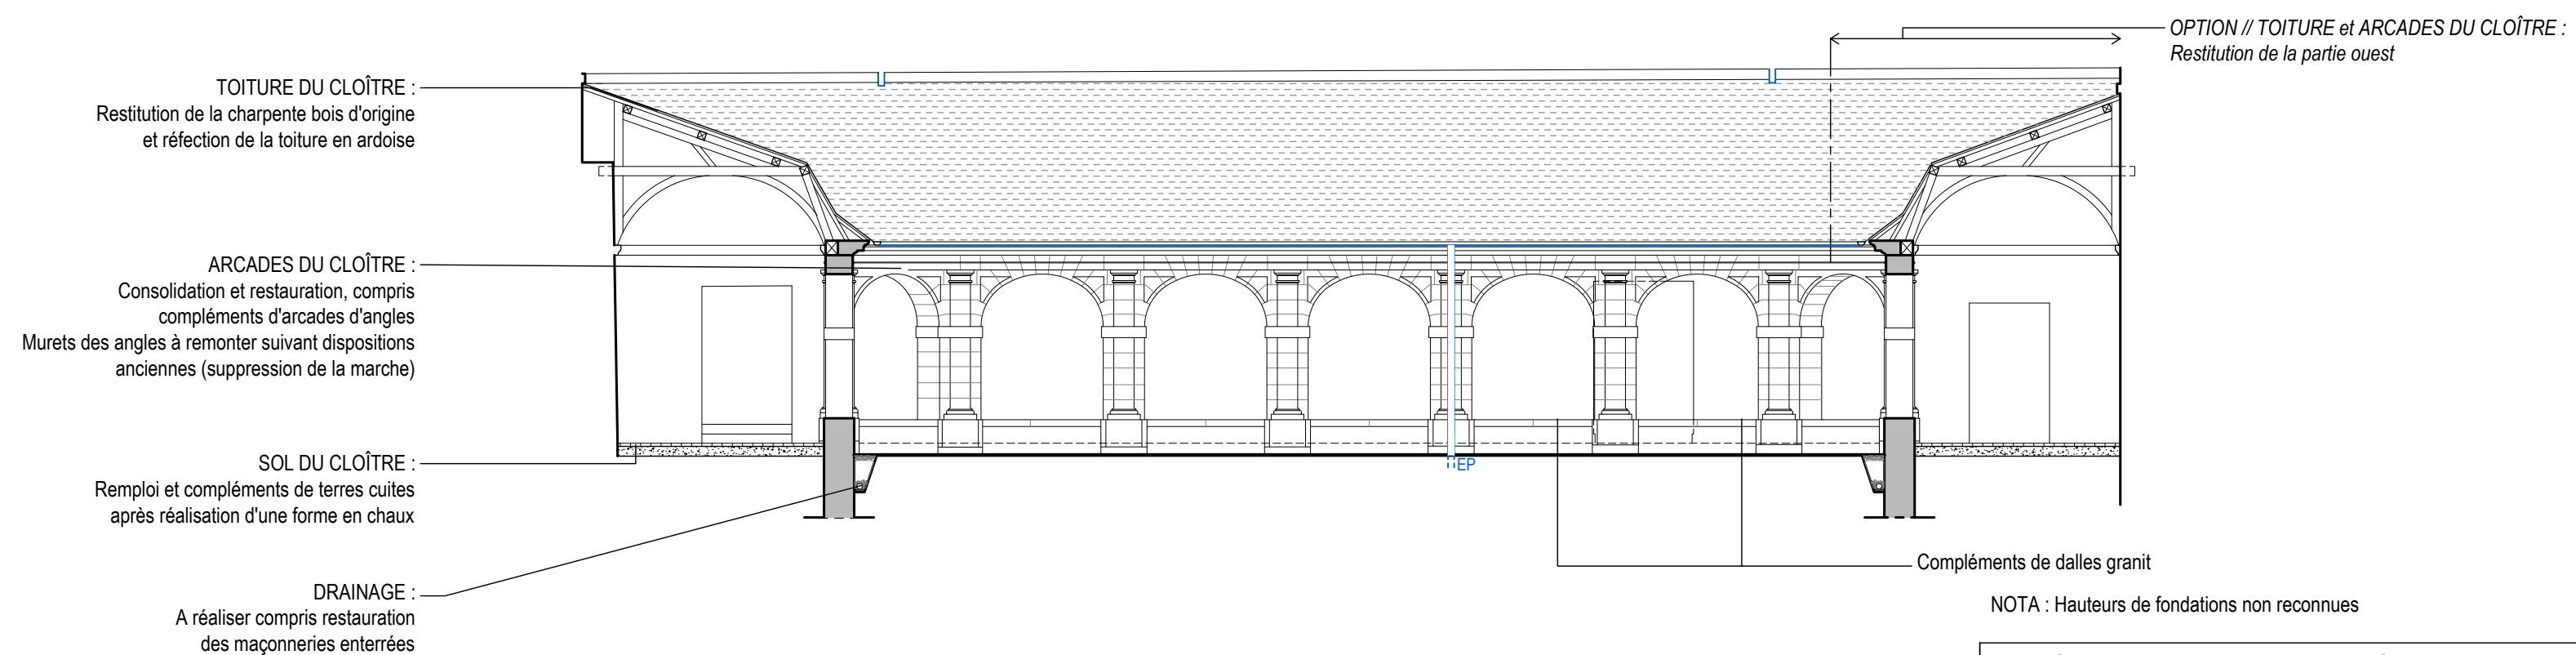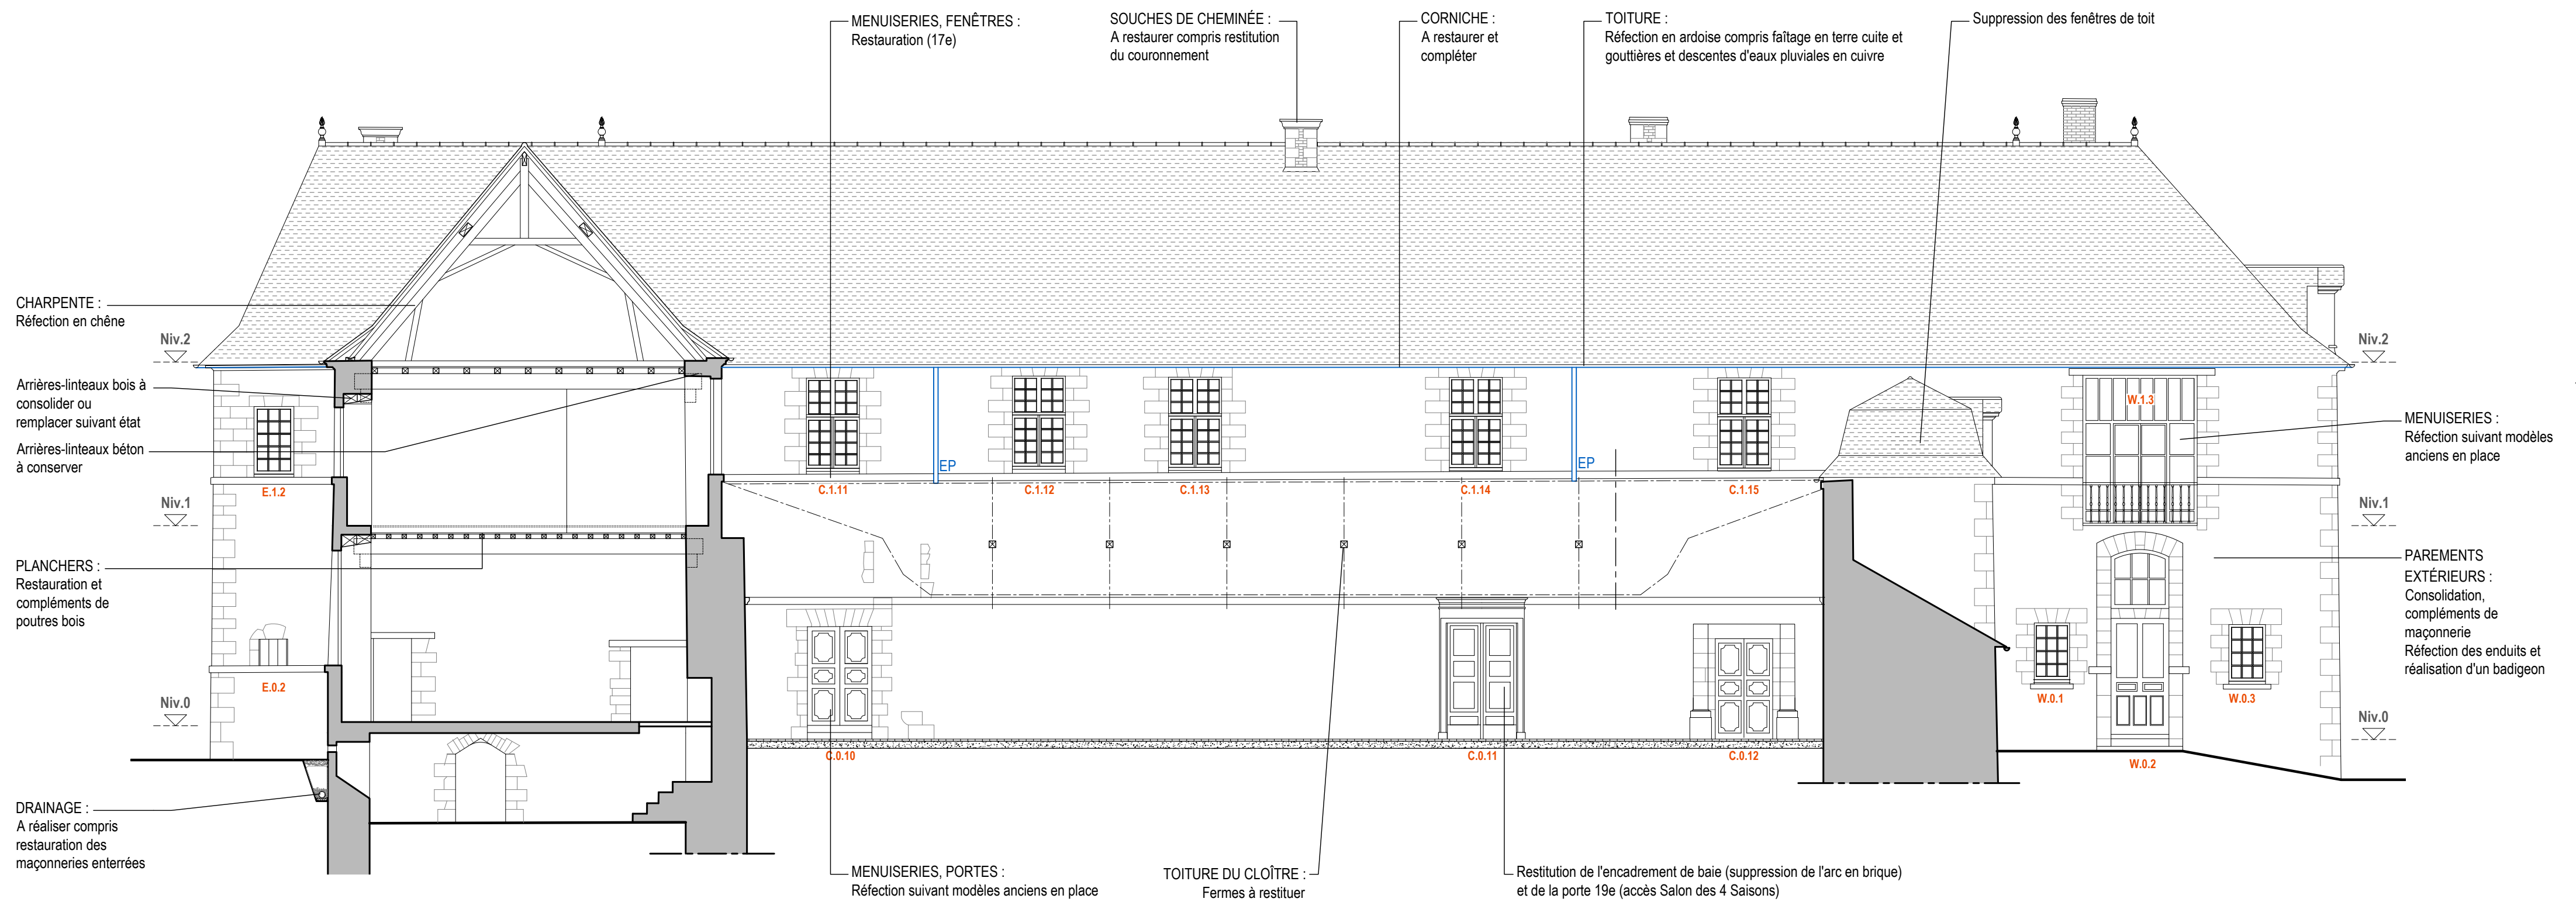

44 - La Chapelle Launay - Abbaye de Blanche Couronne	Restauration générale	Juillet 2018	PRO 23
COUPE EST-OUEST VERS LE SUD / ÉLÉVATION NORD DE L'AILE SUD SUR CLOÎTRE	ÉTAT PROJETÉ	1/100e	
<small>Maîtrise d'ouvrage : MAIRIE DE LA CHAPELLE LAUNAY - 2, place de l'église 44260 La Chapelle Launay - Tél. : 02 40 58 33 05 - E-mail : lachapellelaunay.mairie@wanadoo.fr Maîtrise d'œuvre : Pascal PRUNET, A.C.M.H. - 66, rue des Binelles 92310 SÈVRES - Tél. : 01 46 26 75 62 - Fax : 01 46 26 21 72 - E-mail : prUNET.architecture@wanadoo.fr</small>			

TOITURE :
Réfection en ardoise compris faitage en terre cuite et gouttières et descentes d'eaux pluviales en cuivre

CHARPENTE :
Consolidation, traitement et compléments de charpente ancienne

SOUCHES DE CHEMINÉE :
A restaurer compris restitution du couronnement

PLANCHERS :
Restauration et compléments de poutres bois
Pose de tirants provisoires (en l'absence de plancher) niveau combles

PAREMENTS EXTÉRIEURS :
Consolidation des maçonneries instables
Réfection des enduits et réalisation d'un badigeon

TOITURE :
Réfection en ardoise compris faitage en terre cuite et gouttières et descentes d'eaux pluviales en cuivre

CHARPENTE :
Consolidation, traitement et compléments

VOÛTE LAMBRISSÉE :
Restauration et compléments

PAREMENTS INTÉRIEURS :
Consolidation, compléments de maçonnerie
Réfection des enduits et réalisation d'un badigeon

PEINTURES MURALES sur éléments bois, baies et parements intérieurs :
Dégagement, consolidation et restauration





DRAINAGE :
A réaliser compris restauration des maçonneries enterrées

SOL INTÉRIEUR :
Décassement sous surveillance archéologique, réalisation d'un dallage en mortier de chaux sur hérisson, pose de terres cuites avec bande périphérique en gravillons

Consolidation de la baie et des colonnes, restitution de l'embranchement

Dépose de l'escalier bois, trémie à reboucher

OPTION // TOITURE DU CLOÎTRE :
Fermes à restituer

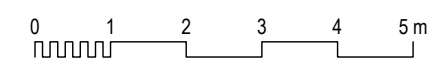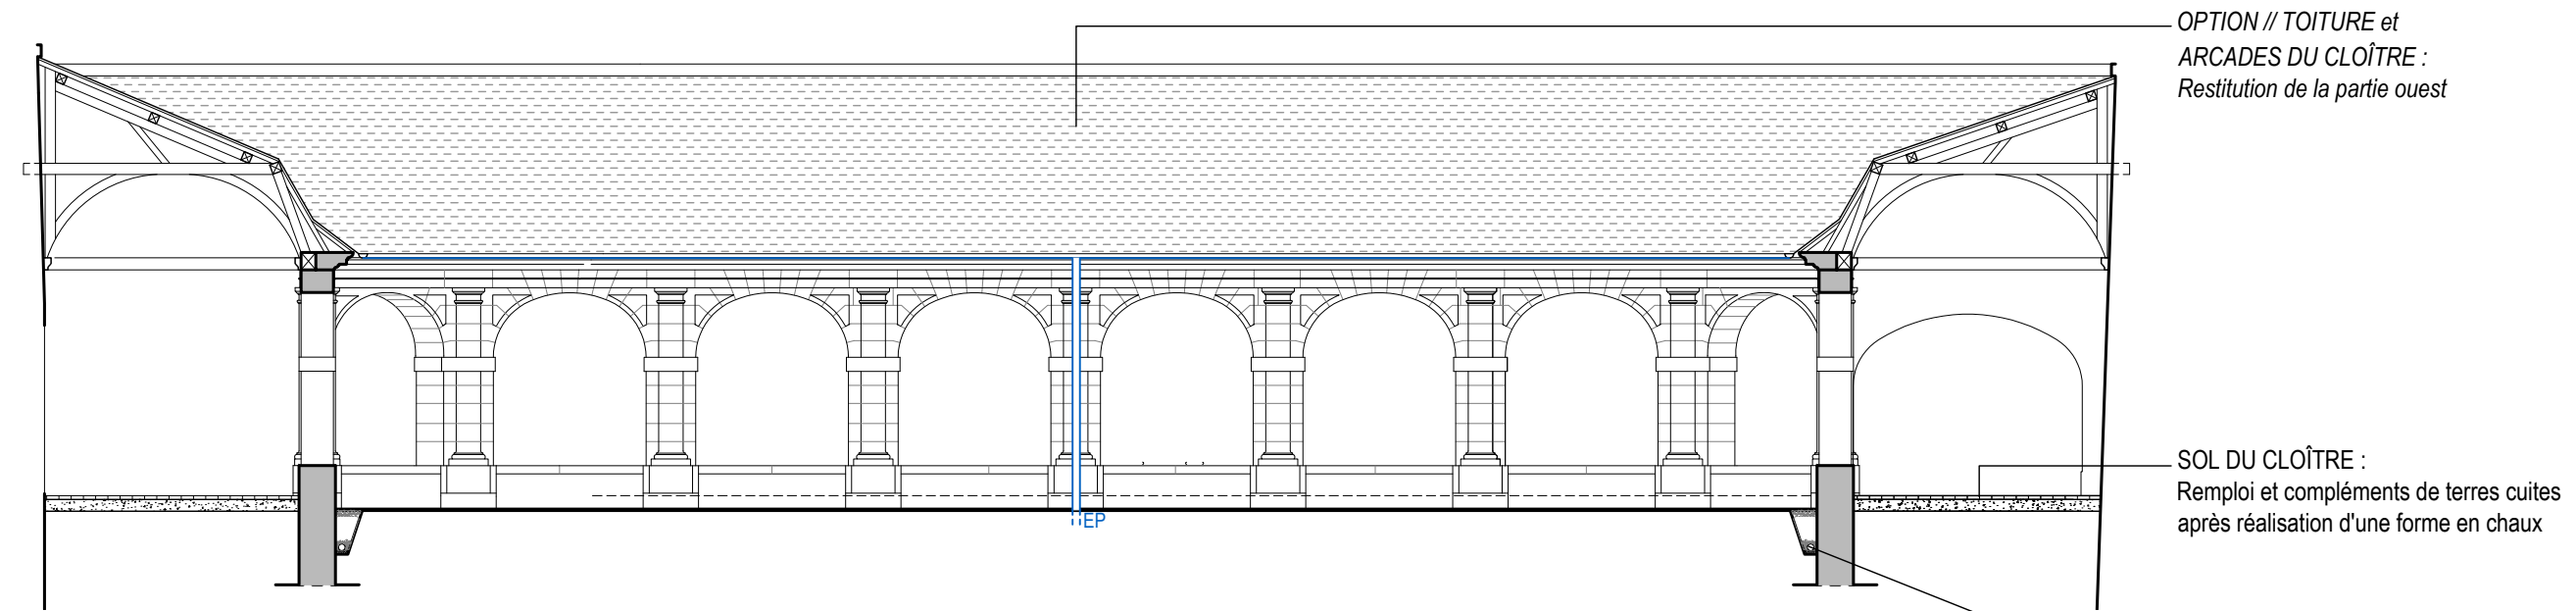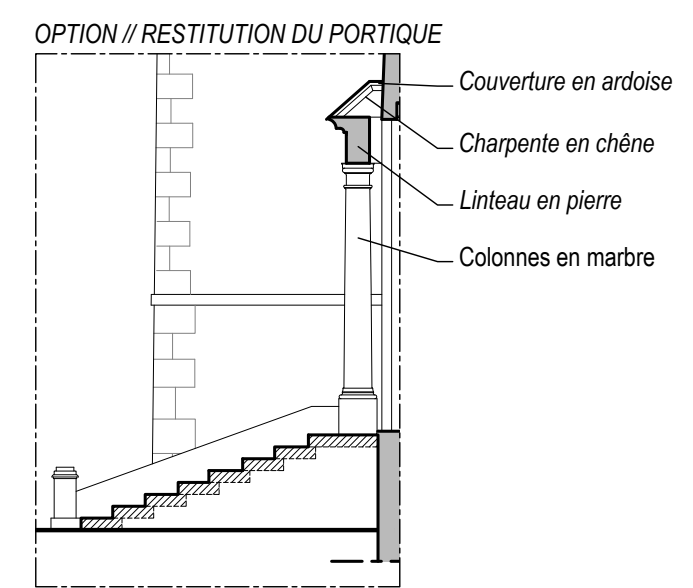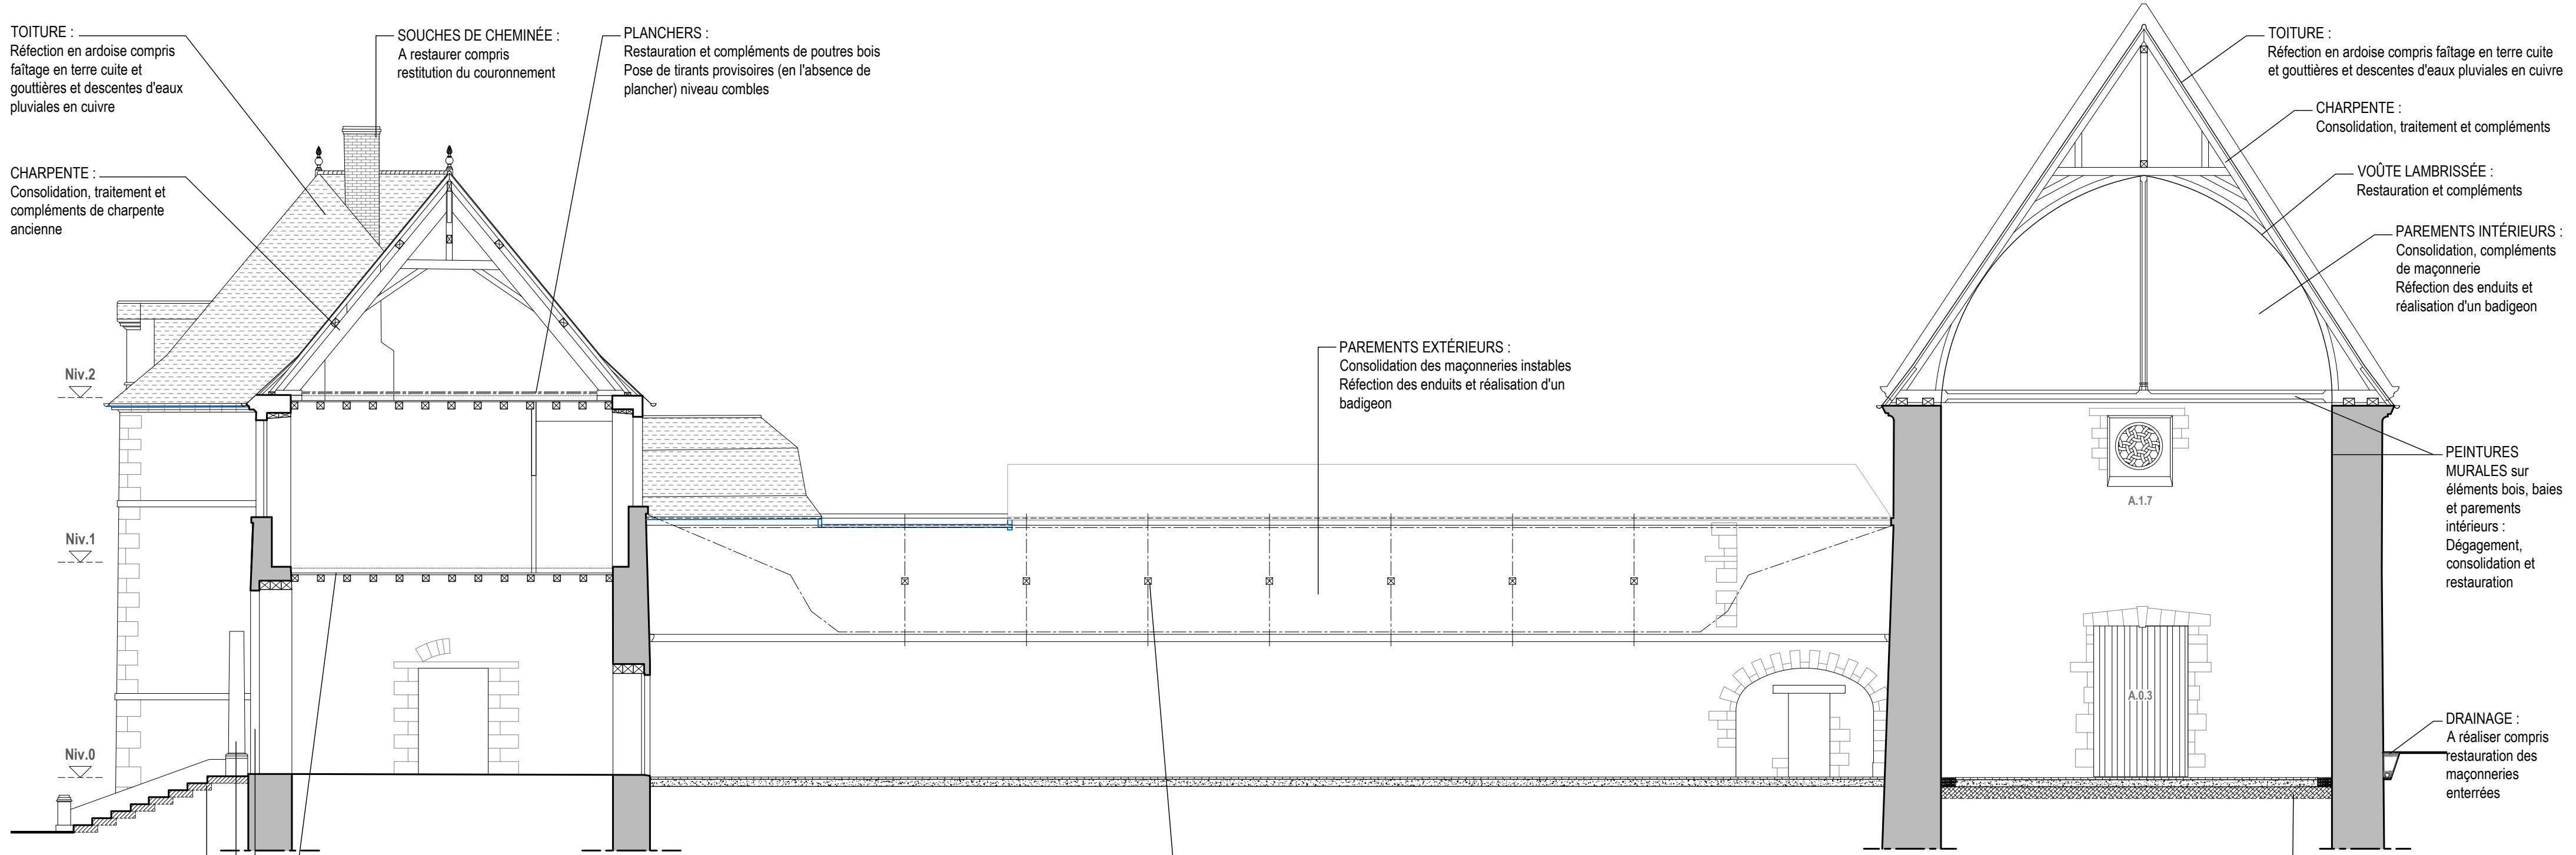

NOTA : Hauteurs de fondations non reconnues

44 - La Chapelle Launay - Abbaye de Blanche Couronne	Restauration générale	Juillet 2018	PRO 24
COUPE NORD-SUD VERS L'OUEST / ÉLÉVATION EST DE L'AILE OUEST SUR CLOÎTRE	ÉTAT PROJETÉ	1/100e	
<small>Maîtrise d'ouvrage : MAIRIE DE LA CHAPELLE LAUNAY - 2, place de l'église 44260 La Chapelle Launay - Tél. : 02 40 58 33 05 - E-mail : lachapellelaunay.mairie@wanadoo.fr Maîtrise d'œuvre : Pascal PRUNET, A.C.M.H. - 66, rue des Binelles 92310 SÈVRES - Tél. : 01 46 26 75 62 - Fax : 01 46 26 21 72 - E-mail : prunet.architecture@wanadoo.fr</small>			

