




ÉLEVATION INTÉRIEURE

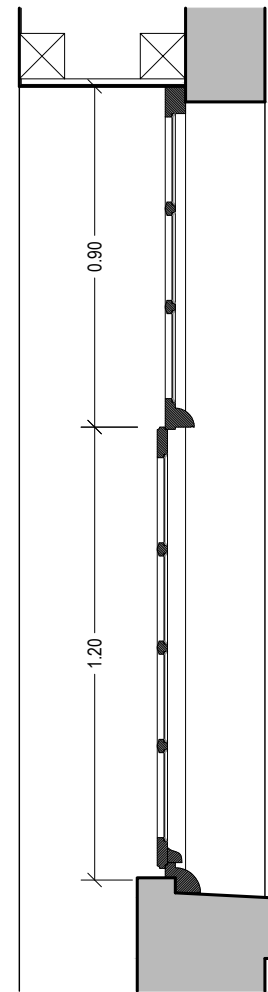



COUPE

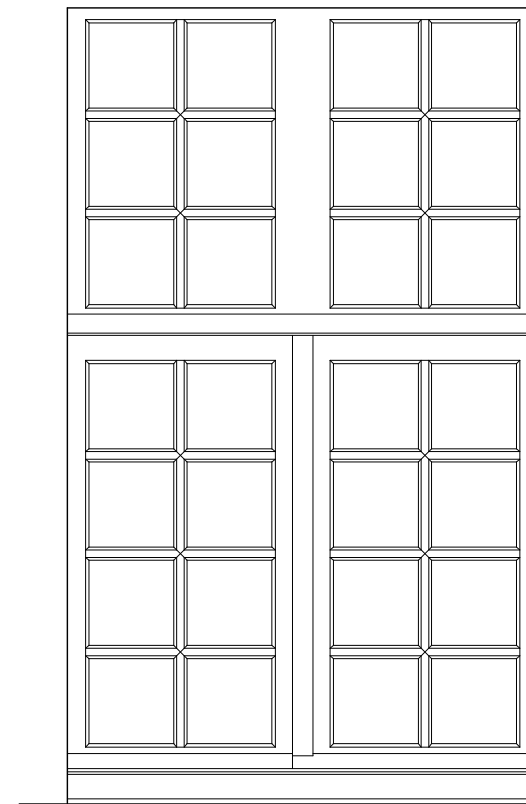


ÉLEVATION EXTÉRIEURE

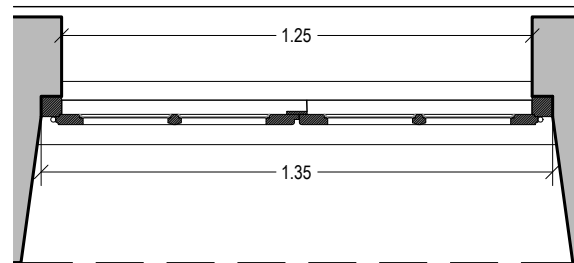

PLAN

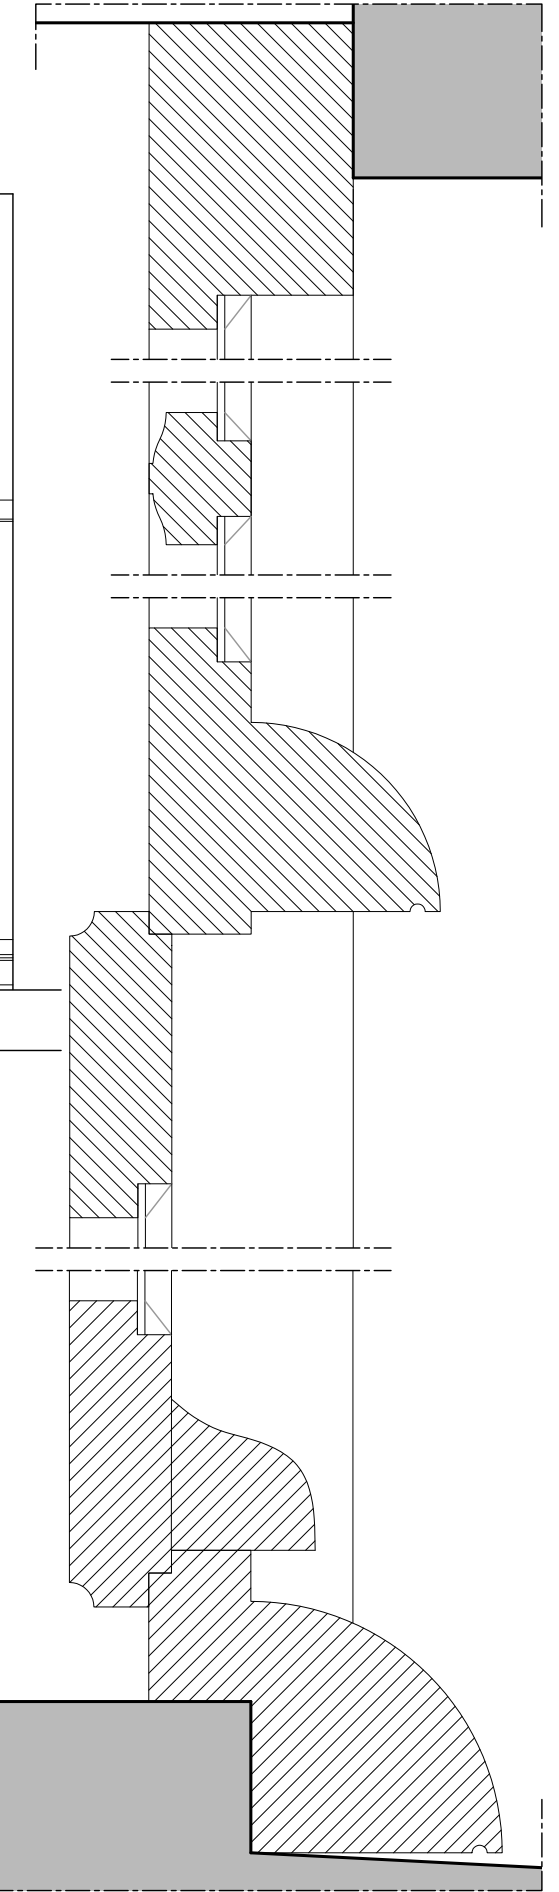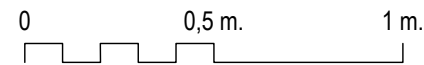

DÉTAILS COUPE
Échelle 1/2

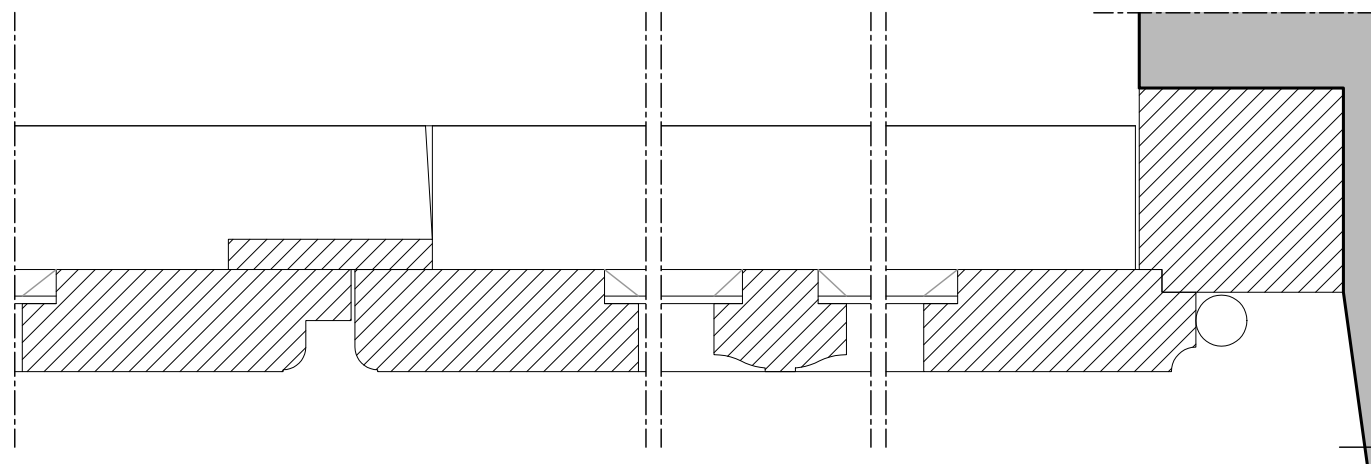

DÉTAILS PLAN - Échelle 1/2

44 - La Chapelle Launay - Abbaye de Blanche Couronne

Restauration générale

Juillet 2018

DÉTAIL - FENÊTRE COULOIR ÉTAGE SUR CLOÎTRE - C.1.15

ÉTAT EXISTANT


1/20e - 1/2

Maîtrise d'ouvrage : MAIRIE DE LA CHAPELLE LAUNAY - 2, place de l'église 44260 La Chapelle Launay - Tél. : 02 40 58 33 05 - E-mail : lachapellelaunay.mairie@wanadoo.fr

Maîtrise d'œuvre : Pascal PRUNET, A.C.M.H. - 66, rue des Binelles 92310 SÈVRES - Tél. : 01 46 26 75 62 - Fax : 01 46 26 21 72 - E-mail : prUNET.architecture@wanadoo.fr

PRO


26

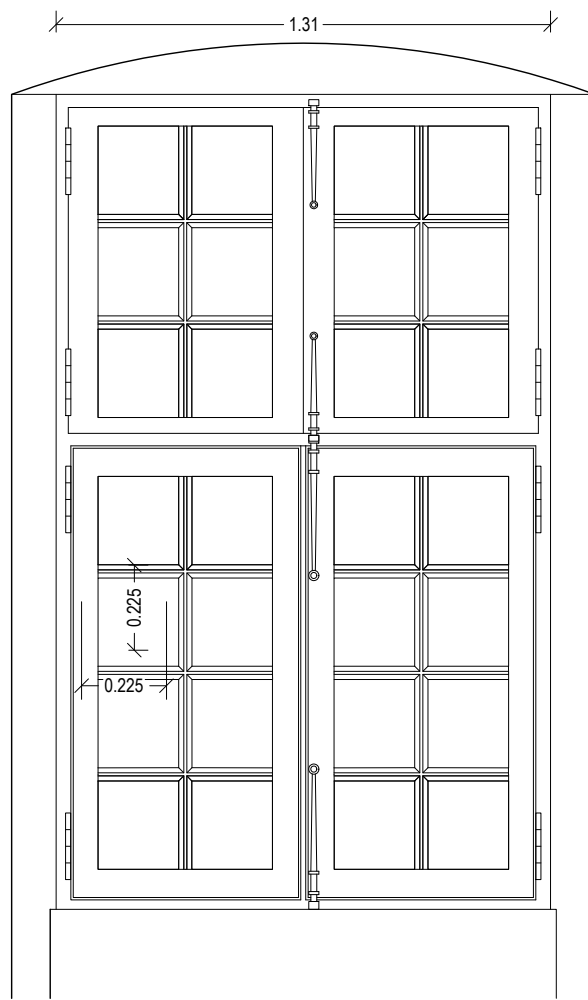


ÉLEVATION INTÉRIEURE

2 VANTAUX
4 FICHES
2 VERROUS


2 VANTAUX
4 FICHES
2 VERROUS

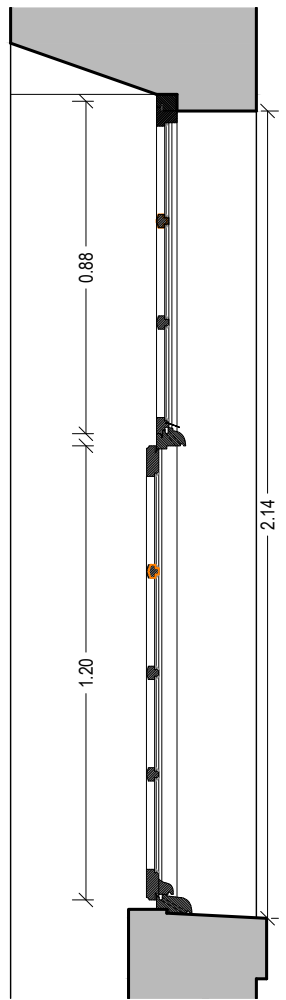



COUPE

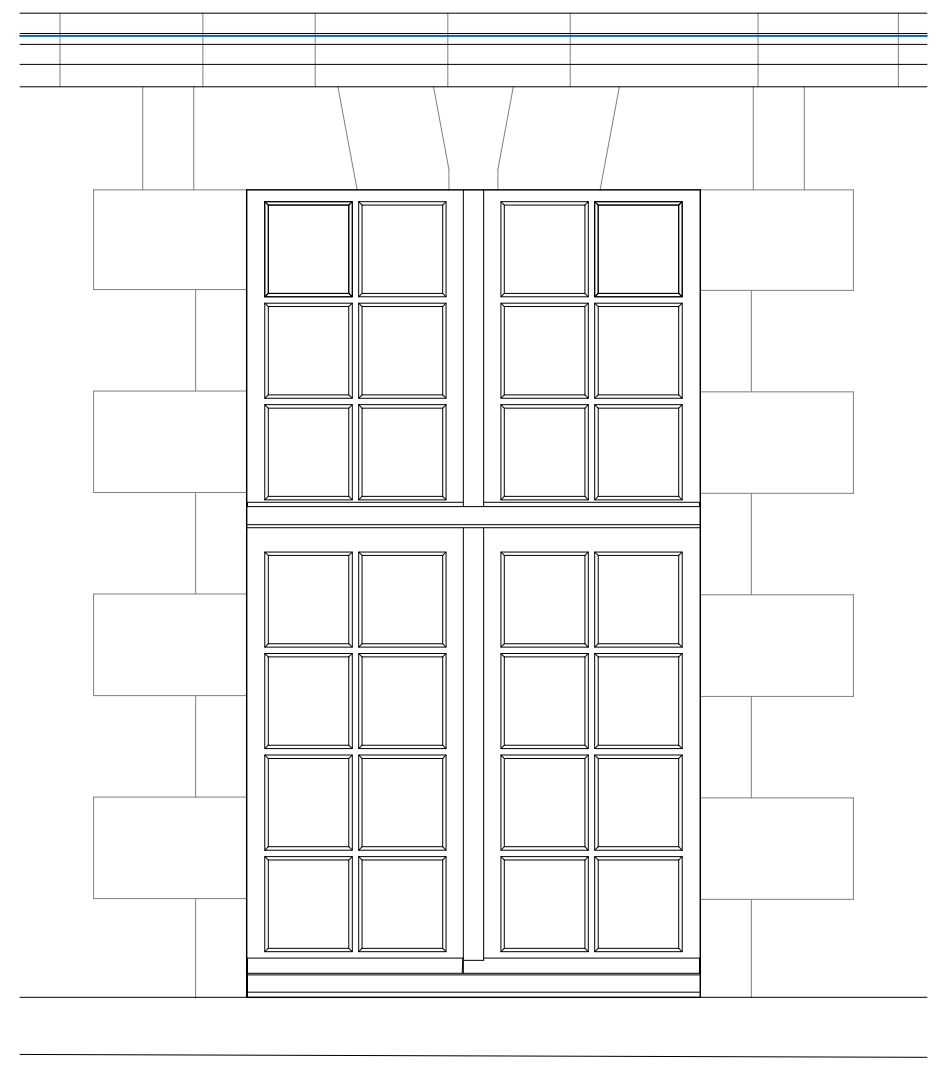


ÉLEVATION EXTÉRIEURE

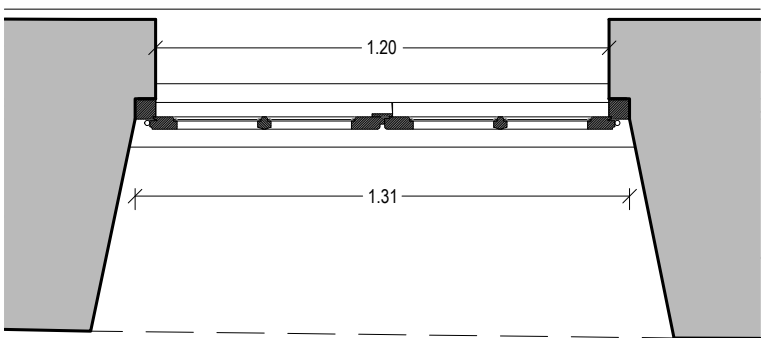

PLAN

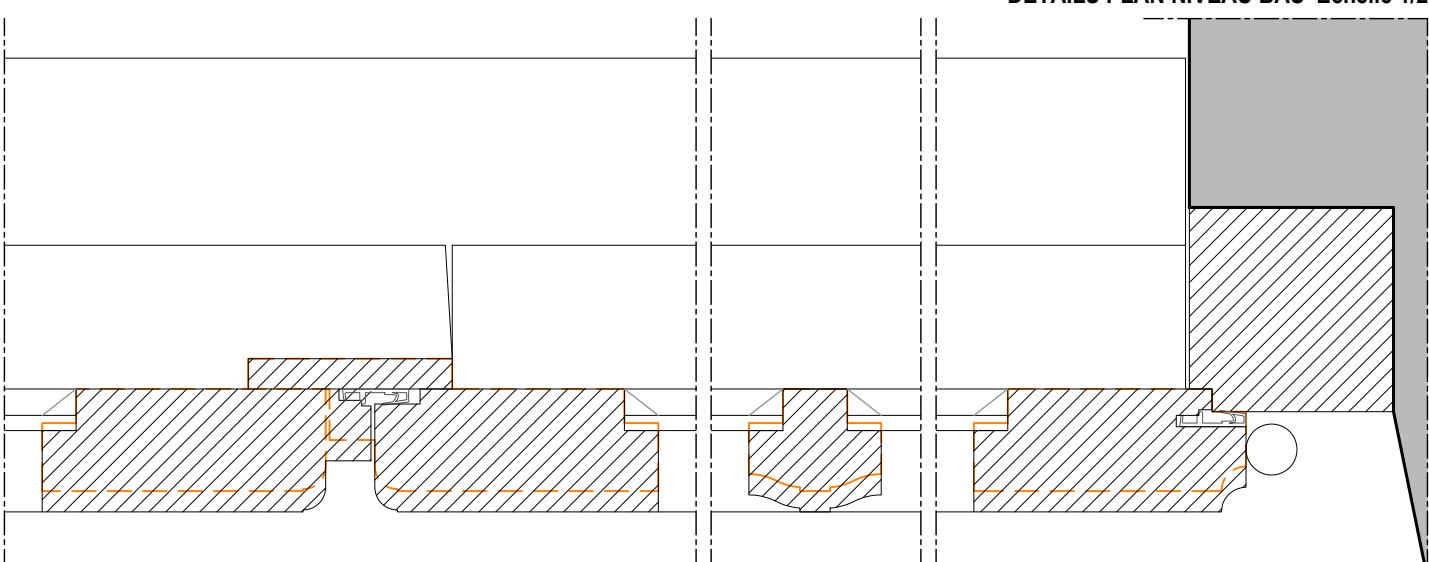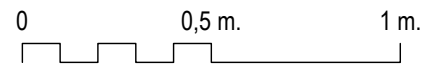

DÉTAILS PLAN NIVEAU BAS Échelle 1/2

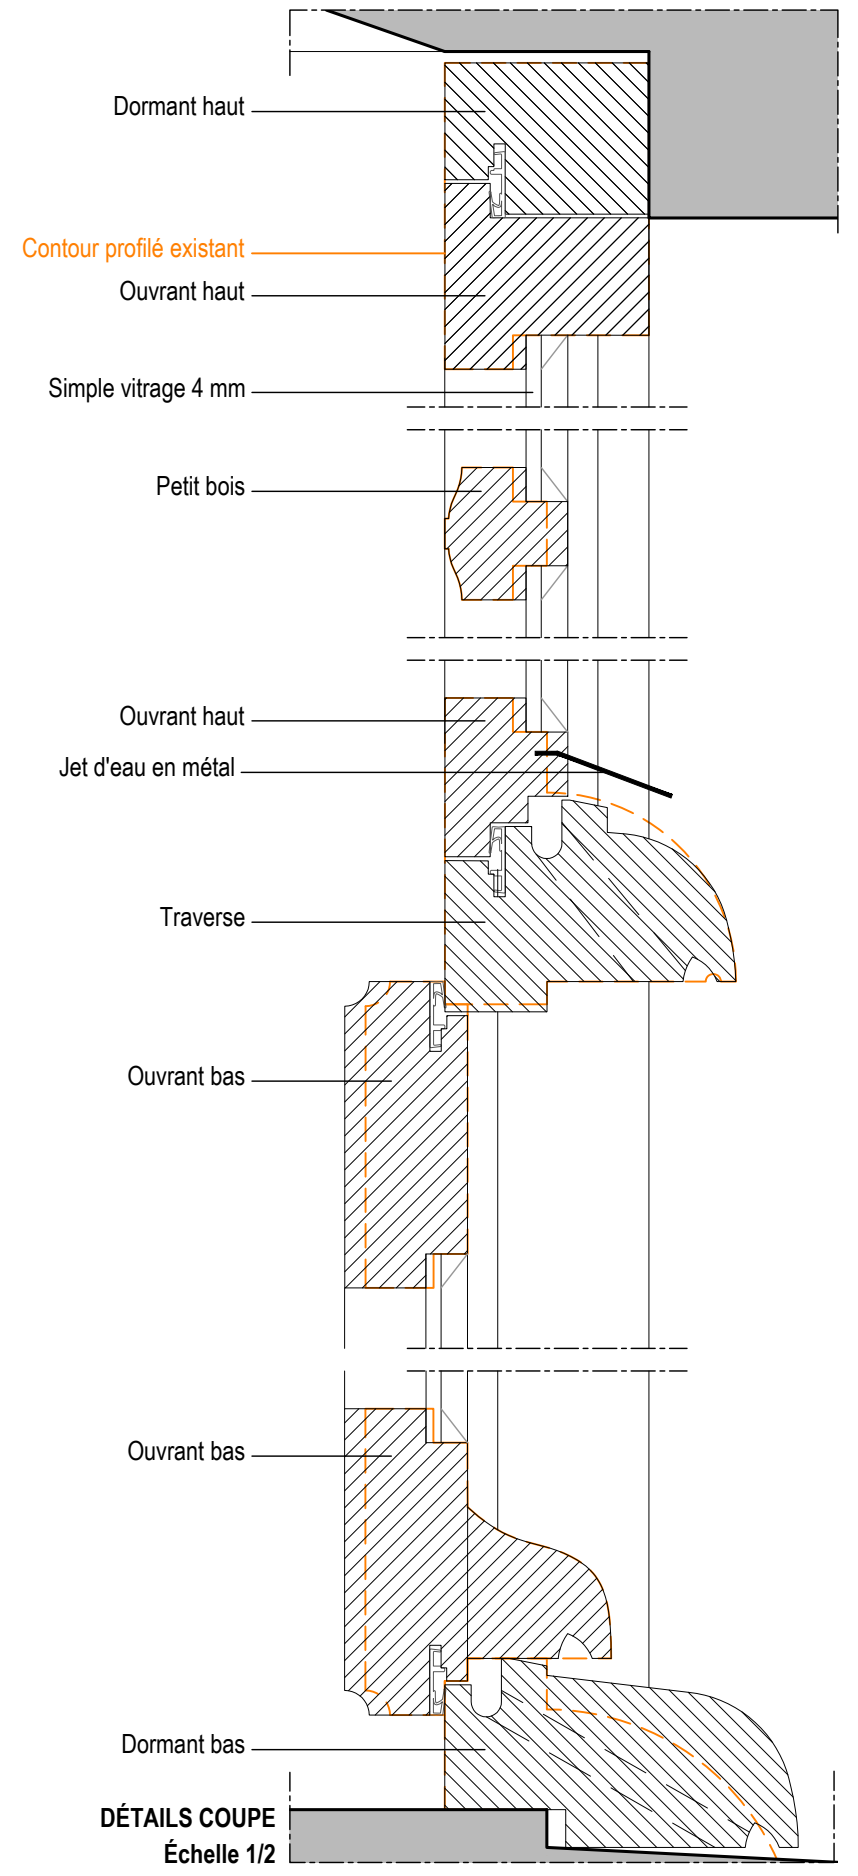

DÉTAILS COUPE
Échelle 1/2

44 - La Chapelle Launay - Abbaye de Blanche Couronne	Restauration générale	Juillet 2018	PRO 27
DÉTAIL - FENÊTRE MODÈLE 17ème siècle	ÉTAT PROJETÉ	1/20e - 1/2	
<small>Maîtrise d'ouvrage : MAIRIE DE LA CHAPELLE LAUNAY - 2, place de l'église 44260 La Chapelle Launay - Tél. : 02 40 58 33 05 - E-mail : lachapellelaunay.mairie@wanadoo.fr Maîtrise d'œuvre : Pascal PRUNET, A.C.M.H. - 66, rue des Binelles 92310 SEVRES - Tél. : 01 46 26 75 62 - Fax : 01 46 26 21 72 - E-mail : prUNET.architecture@wanadoo.fr</small>			